


Freie Parzelle für EFH: 35
 Freie Parzelle für DHH: 48
 Achtung: 48 NUR Doppelhaushälften

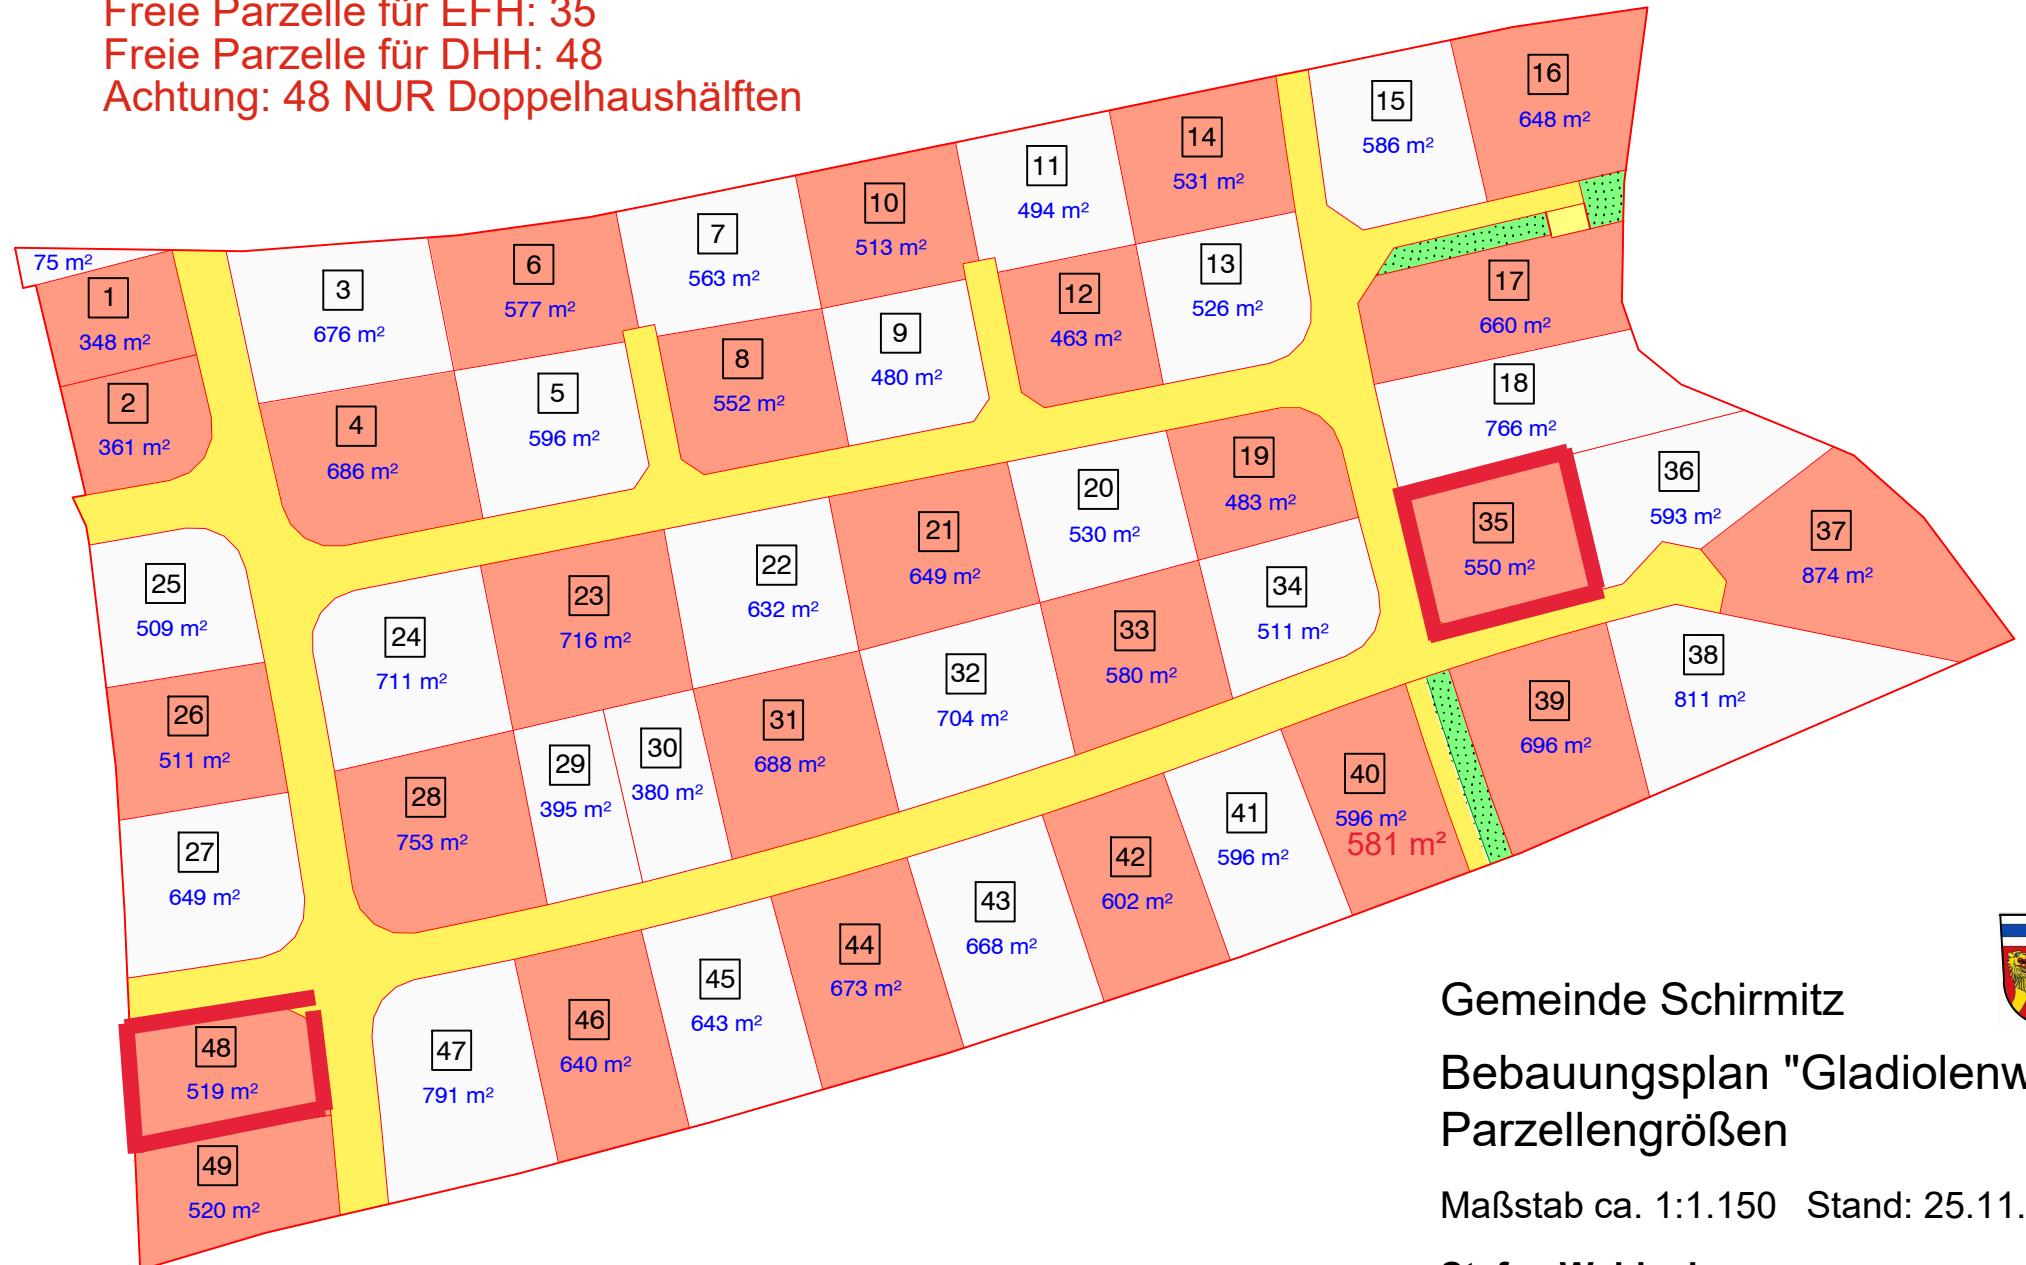

Gemeinde Schirmitz
 Bebauungsplan "Gladiolenweg"
 Parzellengrößen

Maßstab ca. 1:1.150 Stand: 25.11.2020

Stefan Weidenhammer

Landschaftsarchitekt Dipl. Ing. (Univ.)
 Regierungsstraße 1 92224 Amberg
 Fon (09621) 9702160 Fax 9119075
 Stefan.Weidenhammer@mnet-online.de

