


Freie Parzelle für EFH: 35

Freie Parzelle für DHH: 48

Achtung: 48 NUR FÜR Doppelhaushälfte

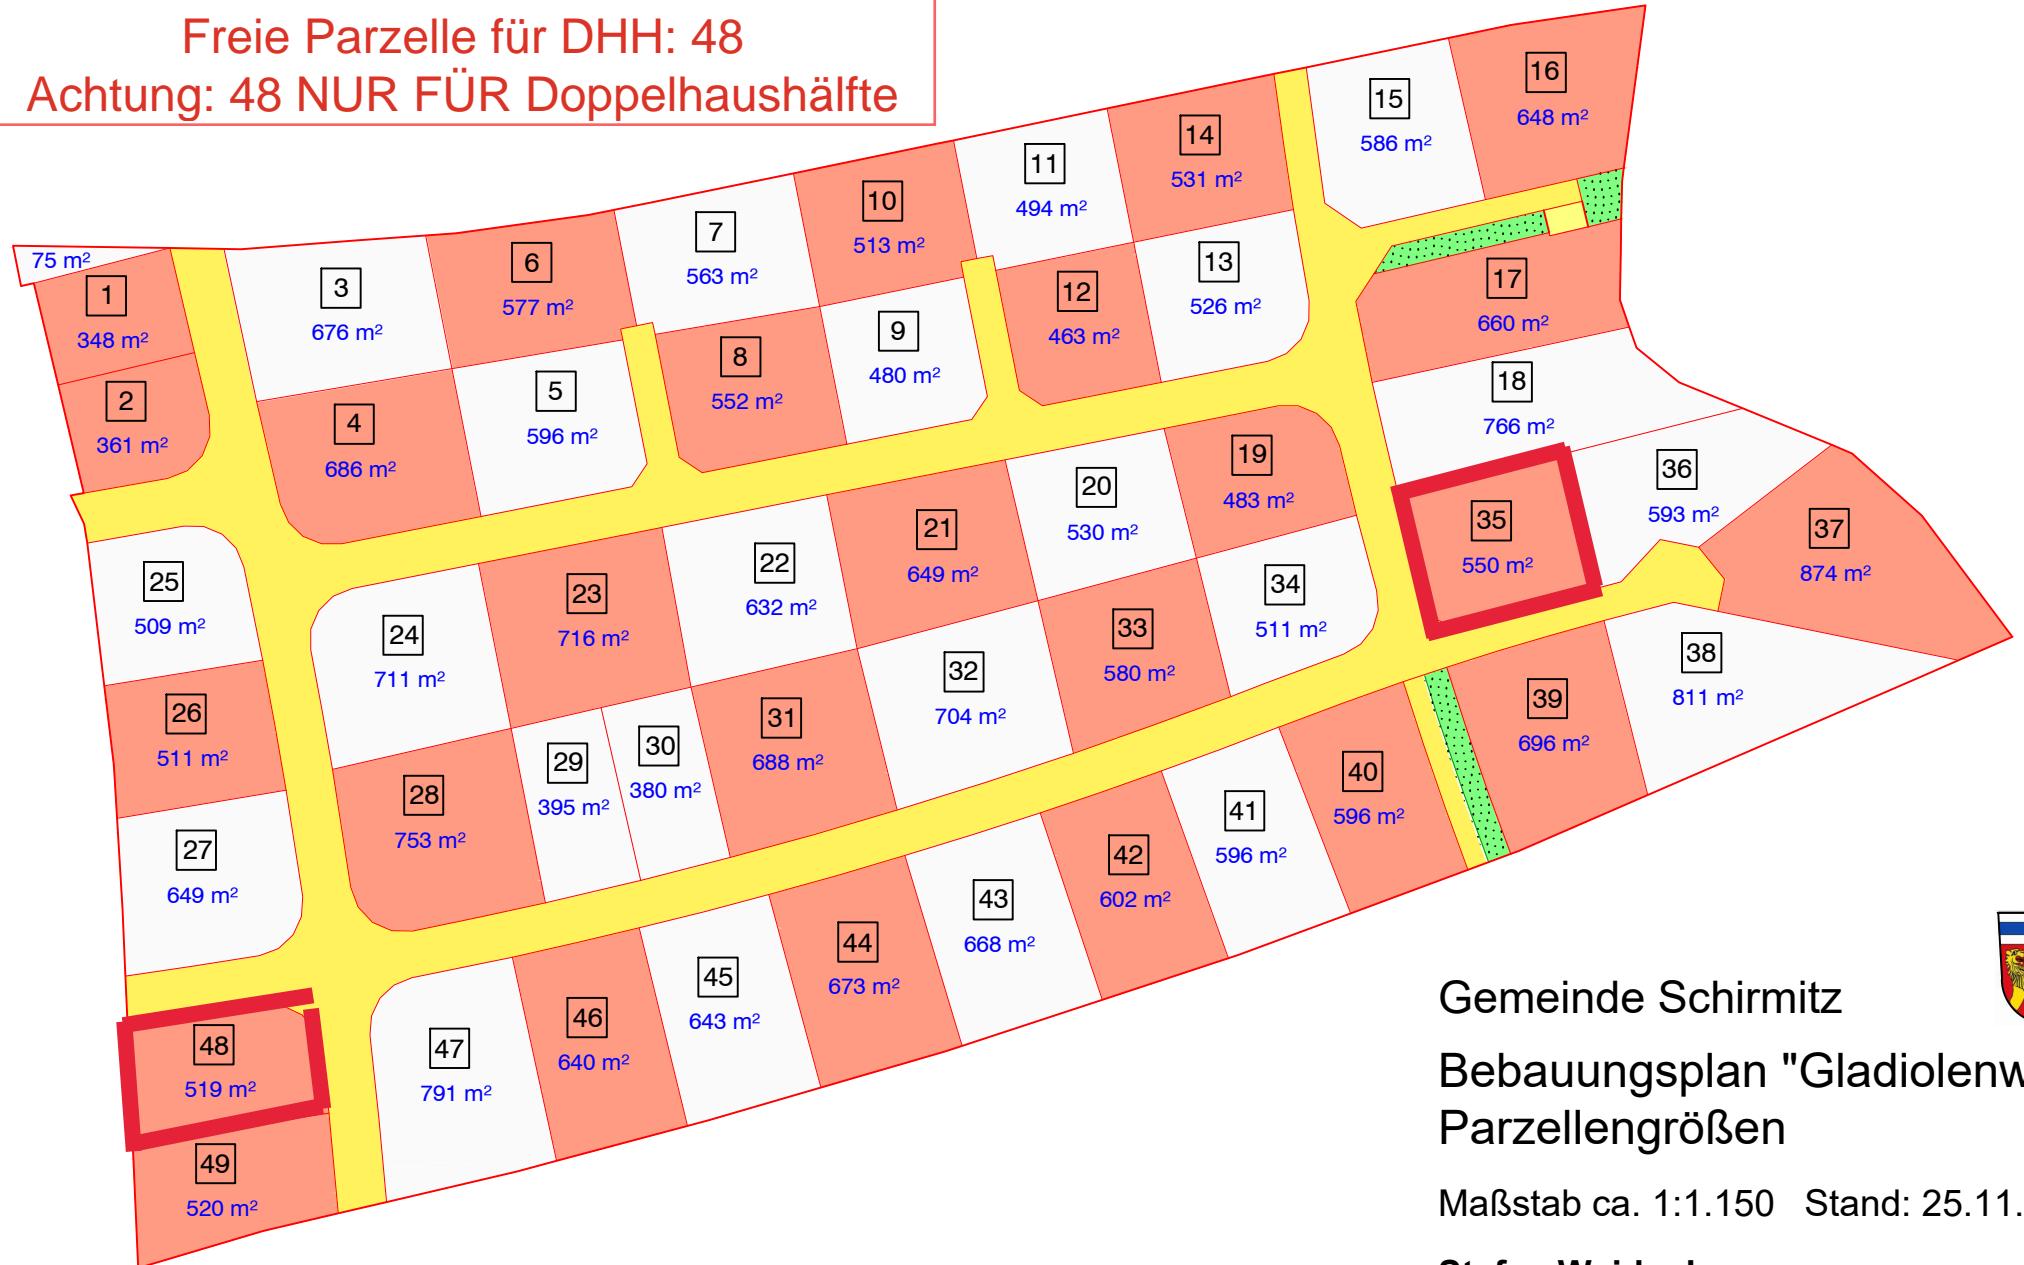

Gemeinde Schirmitz



Bebauungsplan "Gladiolenweg"
Parzellengrößen

Maßstab ca. 1:1.150 Stand: 25.11.2020

Stefan Weidenhammer

Landschaftsarchitekt Dipl. Ing. (Univ.)
Regierungsstraße 1 92224 Amberg
Fon (09621) 9702160 Fax 9119075
Stefan.Weidenhammer@mnet-online.de

