


**Verfügbare  
Parzellen:  
Nr. 14**

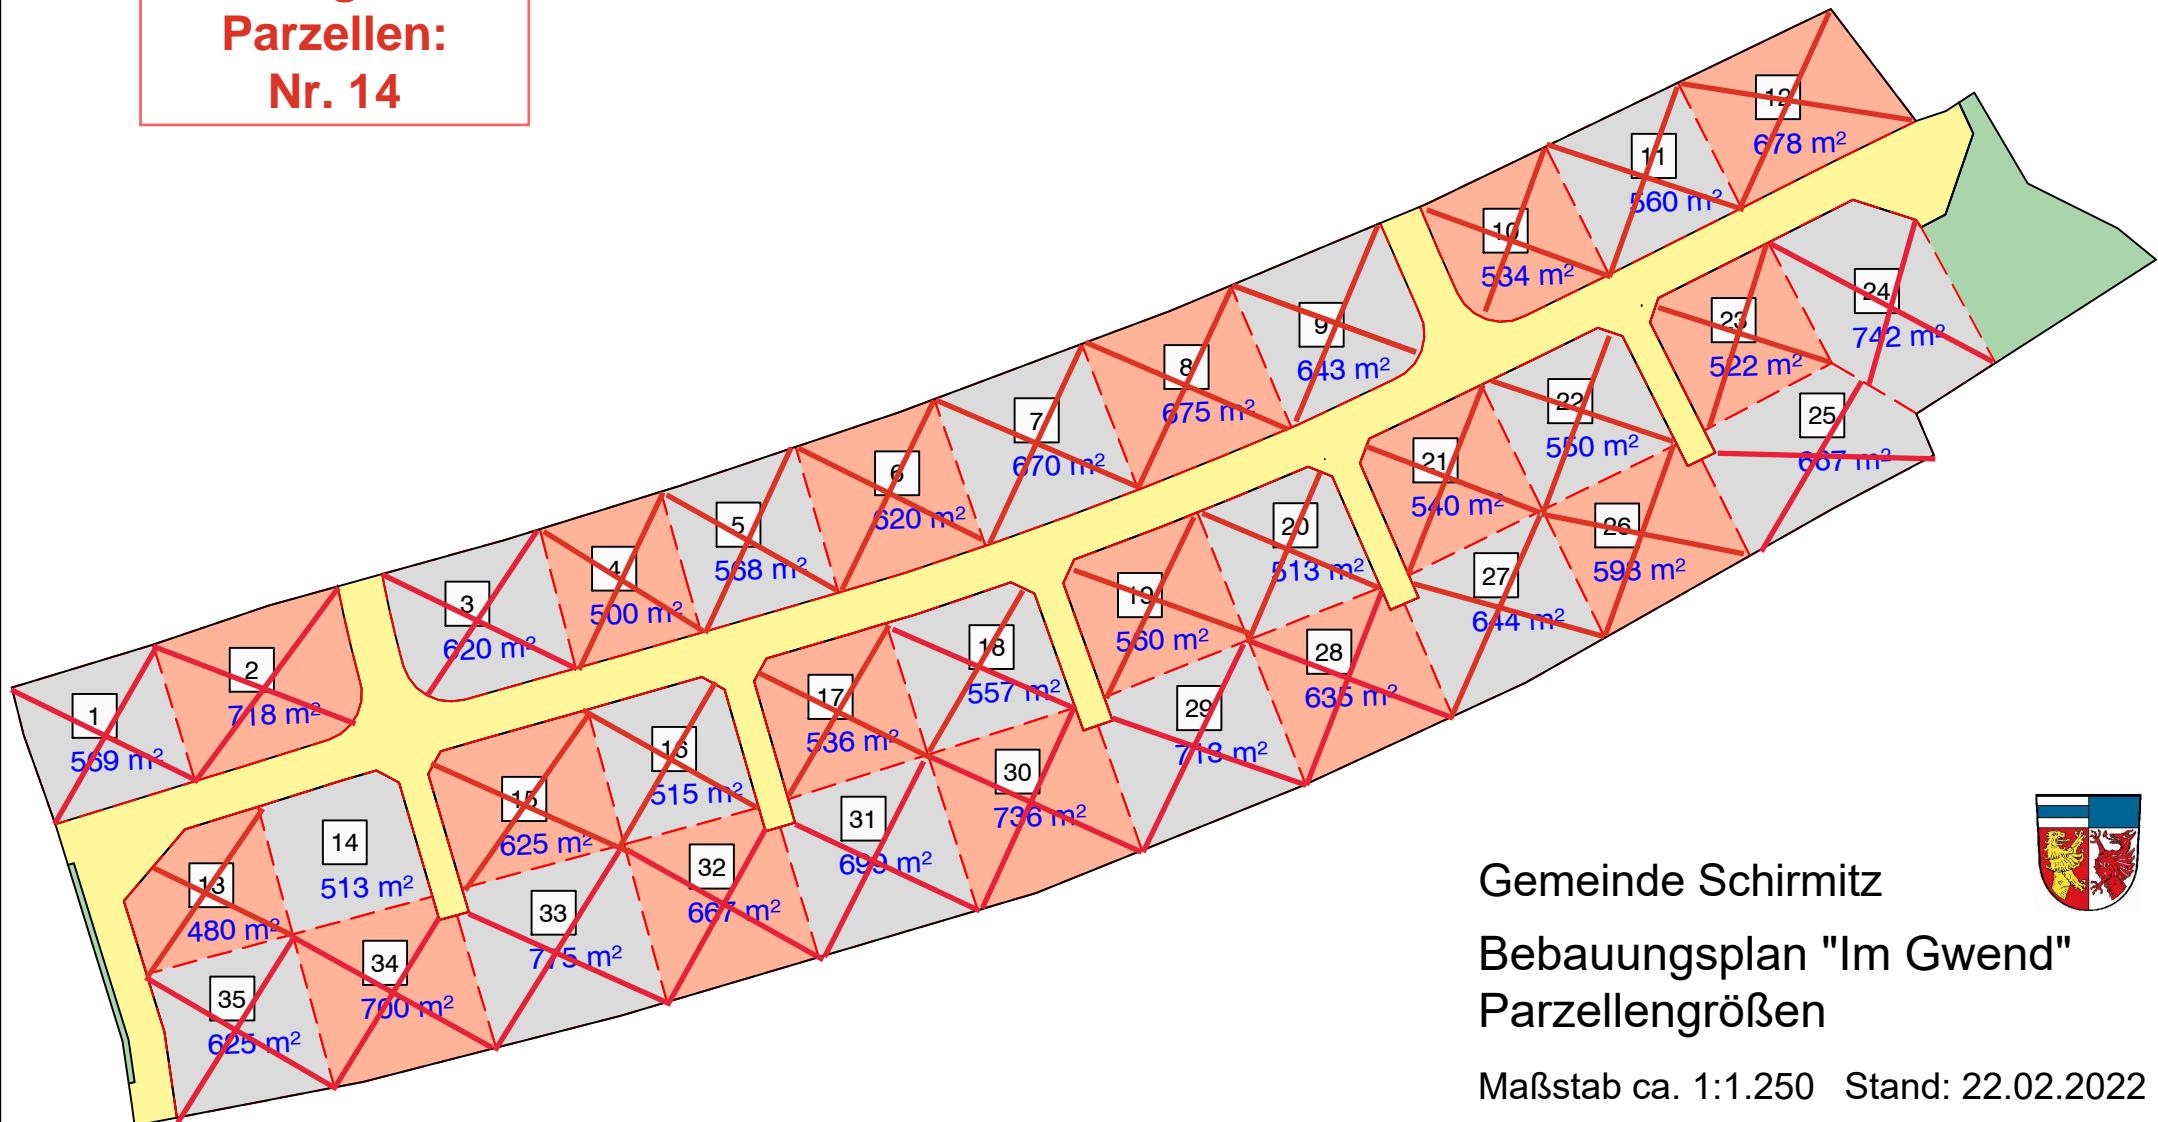

Gemeinde Schirmitz

Bebauungsplan "Im Gwend"  
Parzellengrößen

Maßstab ca. 1:1.250 Stand: 22.02.2022

**Stefan Weidenhammer**

Landschaftsarchitekt Dipl. Ing. (Univ.)  
Regierungsstraße 1 92224 Amberg  
Fon (09621) 9702160 Fax 9119075  
Stefan.Weidenhammer@mnet-online.de

