


Verfügbare Parzellen:

10, 14, 22, 26

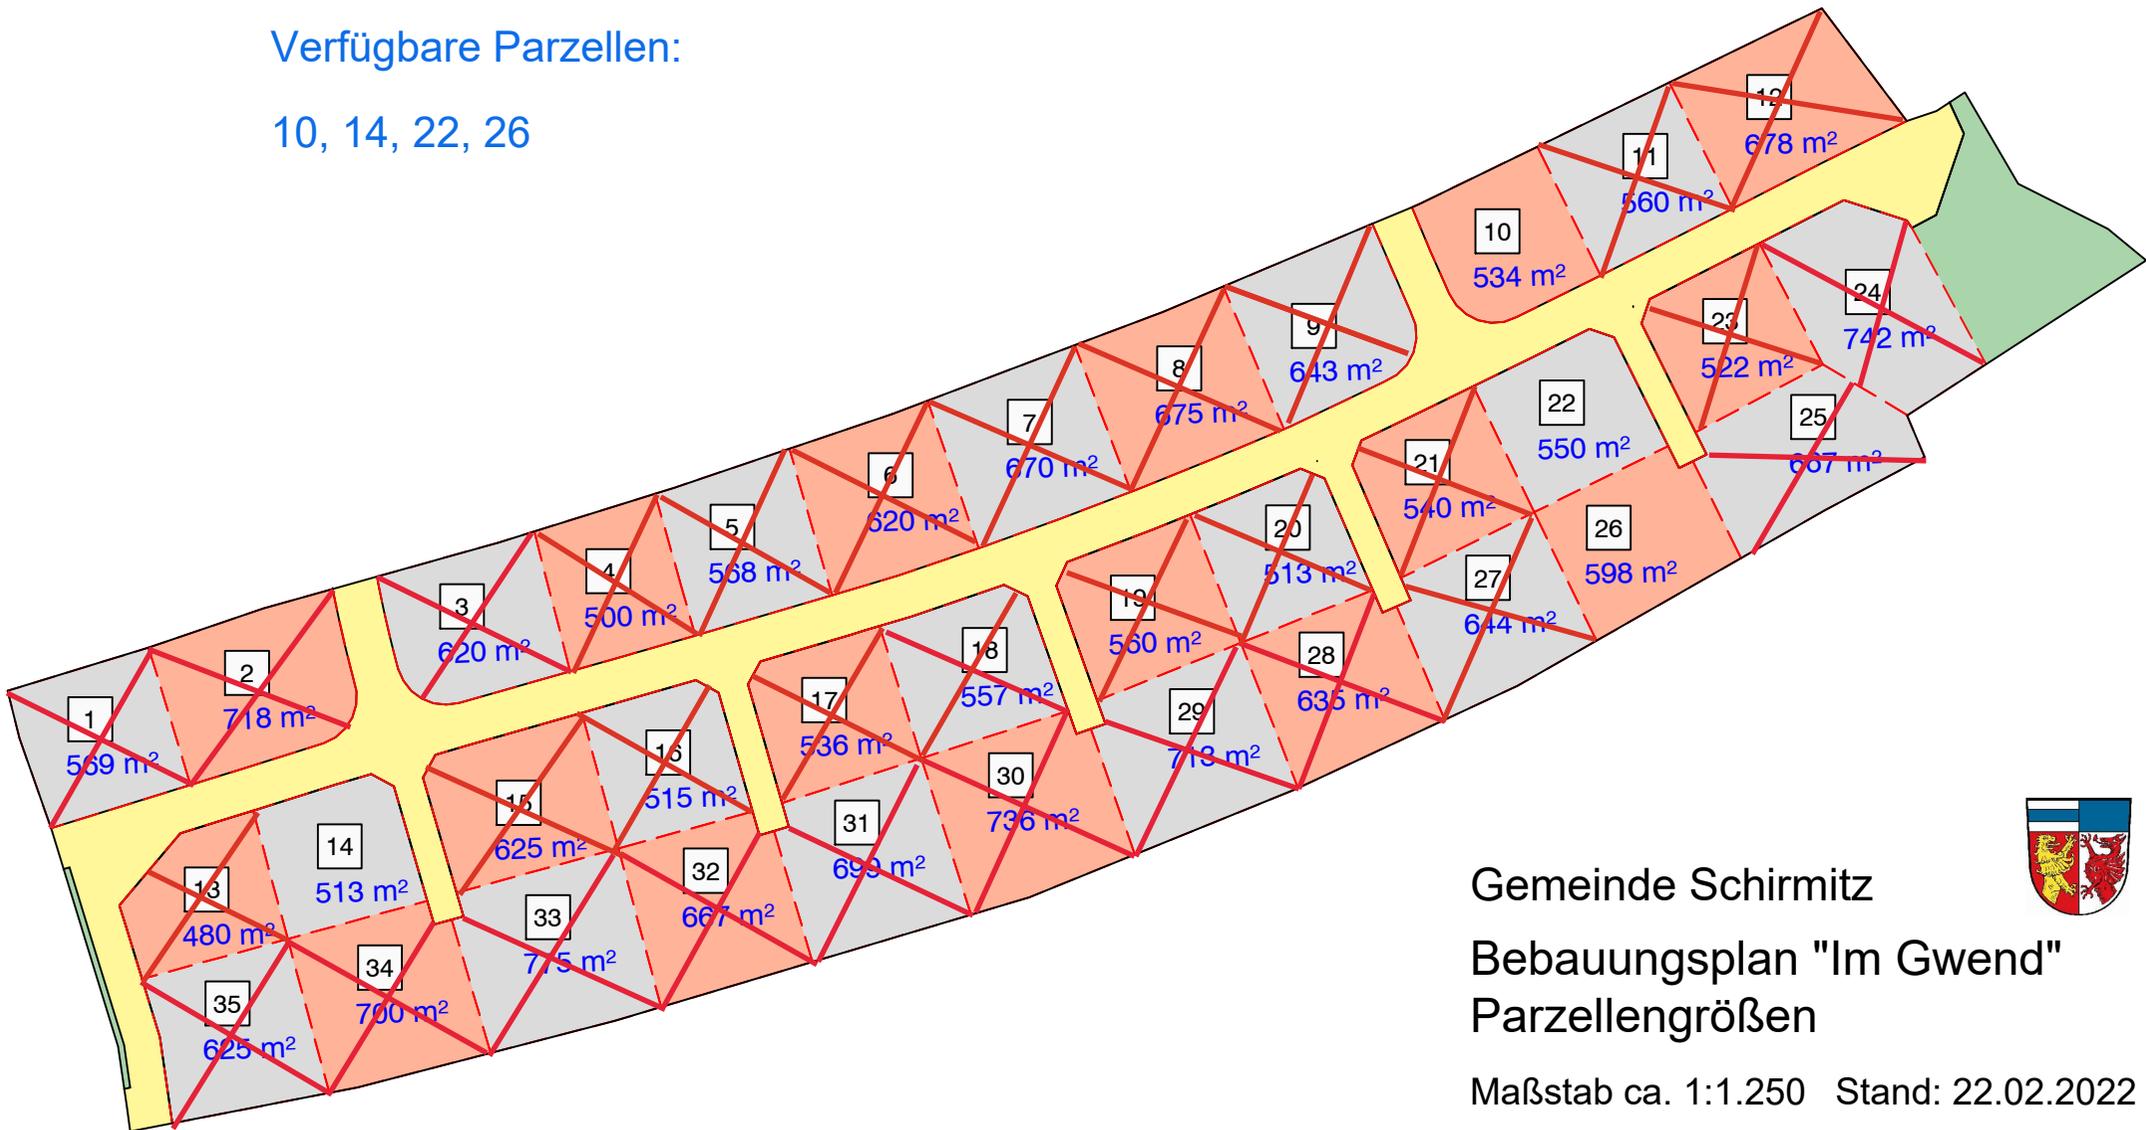

Gemeinde Schirmitz

Bebauungsplan "Im Gwend"
Parzellengrößen

Maßstab ca. 1:1.250 Stand: 22.02.2022

Stefan Weidenhammer

Landschaftsarchitekt Dipl. Ing. (Univ.)
Regierungsstraße 1 92224 Amberg
Fon (09621) 9702160 Fax 9119075
Stefan.Weidenhammer@mnet-online.de

